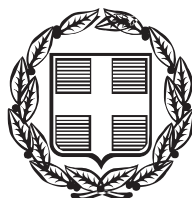


ΕΦΗΜΕΡΙΣ ΤΗΣ ΚΥΒΕΡΝΗΣΕΩΣ

ΤΗΣ ΕΛΛΗΝΙΚΗΣ ΔΗΜΟΚΡΑΤΙΑΣ

ΤΕΥΧΟΣ ΑΝΑΓΚΑΣΤΙΚΩΝ ΑΠΑΛΛΟΤΡΙΩΣΕΩΝ ΚΑΙ ΠΟΛΕΟΔΟΜΙΚΩΝ ΘΕΜΑΤΩΝ **Αρ. Φύλλου 352**

5 Νοεμβρίου 2014

ΑΠΟΦΑΣΕΙΣ

Αριθμ. ΥΠΠΟΑ/ΓΔΑΠΚ/ΔΙΠΚΑ/ΤΑΧ/Φ43/240839/141480/15369/5918

Αναοριοθέτηση του χερσαίου και ενάλιου αρχαιολόγου χώρου του Πυθαγορείου Σάμου, νήσου Σάμου, Περιφέρειας Βορείου Αιγαίου.

Ο ΥΠΟΥΡΓΟΣ ΠΟΛΙΤΙΣΜΟΥ ΚΑΙ ΑΘΛΗΤΙΣΜΟΥ

Έχοντας υπ' όψιν:

1. Τις διατάξεις των αρ. 12, 15 και 73 του Ν. 3028/2002 (Φ.Ε.Κ. 153/Α΄/ 28.06.2002), «Για την προστασία των Αρχαιοτήτων και εν γένει της Πολιτιστικής Κληρονομιάς».

2. Τις διατάξεις του Π.Δ. 118 (ΦΕΚ 152/Α΄/25.06.2013), «Τροποποίηση του Π.Δ. 85/2012- Ίδρυση Υπουργείου ... και Θρησκευμάτων αντιστοίχως».

3. Τις διατάξεις του Π.Δ. 89 (ΦΕΚ 134/Α΄/10.06.2014) «Διορισμός Αντιπροέδρου της Κυβέρνησης, Υπουργών, Αναπληρωτών Υπουργών και Υφυπουργών».

4. Την ΥΠΠΟ/ΓΝΟΣ/49610/28.11.90 (ΦΕΚ 743/Β΄/29.11.90) «Εξαίρεση από τον περιορισμό των τριών υπογραφών».

5. Τις διατάξεις του Π.Δ. 191/2003 (ΦΕΚ 146/Α΄/13-06-2003) Περί Οργανισμού του ΥΠΠΟ.

6. Την ΥΠΠΟ/ΔΟΕΠΥ/ΤΟΠΥΝΕ/14/3698/20.01.2004 υπουργική απόφαση (ΦΕΚ 70/Β΄/20.01.2004) «Οργάνωση και λειτουργία των Συμβουλίων του Ν. 3028/2002 στο Υπουργείο Πολιτισμού».

7. Την υπ' αρ. πρωτ. ΥΥΠΠΟ/Φ21/40292/1401/26.07.1984 υπουργική απόφαση (ΦΕΚ 598/Β΄/30.08.1984) με την οποία κηρύχθηκε η ευρύτερη περιοχή του Πυθαγορείου της Σάμου ως αρχαιολογικός χώρος.

8. Την υπ' αρ. πρωτ. ΥΠΠΟ/ΑΡΧ/Α1/Φ43/44224/2320/04.12.1991 υπουργική απόφαση (ΦΕΚ 1027/Β΄/18.12.1991) με την οποία κηρύχθηκε ως αρχαιολογικός χώρος η περιοχή του θαλάσσιου χώρου του αρχαίου λιμανιού Πυθαγορείου.

9. Το υπ' αρ. πρωτ. 205940/23381/412/22.09.2014 έγγραφο της Διεύθυνσης Τοπογραφήσεων, Φωτογραμμετρίας και Κτηματολογίου.

10. Την ομόφωνη γνωμοδότηση του Κεντρικού Αρχαιολογικού Συμβουλίου, όπως αυτή διατυπώθηκε στην υπ' αρ. 15/05.06.2014 Συνεδρία του, αποφασίζουμε:

Την αναοριοθέτηση του χερσαίου και ενάλιου αρχαιολογικού χώρου του Πυθαγορείου Σάμου, ΠΕ Σάμου, Περιφέρειας Βορείου Αιγαίου, για λόγους προστασίας των σημαντικών χερσαίων και ενάλιων καταλοίπων της αρχαίας πόλης της Σάμου και συγκεκριμένα:

1. Του τείχους της αρχαίας πόλης που περιέκλειε ολόκληρη την αρχαία πόλη και των πύργων παρατηρητηρίων αυτού.

2.Των αρχαίων νεκροταφείων (της Γεωμετρικής Νεκρόπολης των τύμβων, του αρχαϊκού νεκροταφείου, των ελληνιστικών και ρωμαϊκών τάφων, του Παλαιοχριστιανικού Κοιμητηρίου).

3. Του αρχαϊκού Ιερού της Αρτέμιδος και των λιμνών του άμεσου περιβάλλοντός του.

4. Του χώρου της αρχαίας αγοράς με δημόσια κτήρια, ναού της Αφροδίτης, βωμού, ρωμαϊκού ναού με πόδιο, στωικού οικοδομήματος, εργαστηριακών χώρων, πολυτελών και απλών ιδιωτικών οικιών, παλαιοχριστιανικής Βασιλικής.

5. Του ναού του Διονύσου ρωμαϊκών χρόνων στην ευρύτερη περιοχή του λιμένα.

6. Των οργανωμένων αθλητικών εγκαταστάσεων της αρχαίας πόλης με Γυμνάσιο, Στάδιο, Παλαίστρα, Ξυστό, Θέρμες.

7. Του Ευπαλίνειου Ορύγματος στο σύνολό του (της πηγής, του αγωγού, της σήραγγας, των φρεατίων του).

8. Του Ρωμαϊκού Υδραγωγείου, των κλάδων και των δεξαμενών του.

9. Της περιοχής του αρχαίου θεάτρου.

10. Των ελληνιστικών και ρωμαϊκών επαύλεων στην πλαγιά της Σπηλιανής, στο λόφο του Κάστρου και στην περιοχή της κάτω πόλης.

11. Των Παλαιοχριστιανικών Βασιλικών των «Τριών Δοντιών» και της Παναγίτσας στη λίμνη Γλυφάδα.

12. Του λόφου του Κάστρου με τα κατάλοιπα της πρώτης κατοίκησης, τις ελληνιστικές και ρωμαϊκές επαύλεις, την Παλαιοχριστιανική Βασιλική του Κάστρου, τον Πύργο Λυκούργου Λογοθέτη.

13. Του πρώιμου βυζαντινού τείχους και του τείχους του λιμένα.

14. Του Νυμφαίου και των λουτρικών εγκαταστάσεων στον ευρύτερο χώρο της αρχαίας αγοράς.

15. Των λουτρικών εγκαταστάσεων στον ευρύτερο χώρο της αρχαίας αγοράς, στο λόφο του Κάστρου και στον πυρήνα του οικιστικού ιστού της αρχαίας πόλης.

16. Των τμημάτων της Ιεράς Οδού που συνέδεε την αρχαία πόλη της Σάμου με το Ηραίο.

17. Των πολυπληθών διάσπαρτων σε ολόκληρη την έκταση της αρχαίας πόλης κτηριακών καταλοίπων των δημοσίων κτηρίων, των ναών, των οικιών, των εργαστηρίων και των καταστημάτων με τις κύριες και δευτερεύουσες οδούς, το υδρευτικό και αποχετευτικό σύστημα, τις πλατείες.

18. Του αρχαίου λιμανιού του Πυθαγορείου.

Η περιοχή του ανωτέρω αρχαιολογικού χώρου περικλείεται από πολυγωνική γραμμή οριζόμενη από τα σημεία 1, 2, 3, 4, 5, 6, 7 ... 89, 90, 91, ακτογραμμή, 92, 93 ... 97, 98, 99, ακτογραμμή, 1 στο συνημμένο απόσπασμα χάρτη Γ.Υ.Σ. 1:5000, σύμφωνα με τον συνημμένο πίνακα ζευγών συντεταγμένων των κορυφών του πολυγώνου.


Από τις διατάξεις της παρούσας απόφασης δεν προκύπτει δαπάνη σε βάρος του Κρατικού Προϋπολογισμού.

Η απόφαση αυτή να δημοσιευθεί στην Εφημερίδα της Κυβερνήσεως.

Αθήνα, 16 Οκτωβρίου 2014


Ο ΥΠΟΥΡΓΟΣ

ΚΩΝΣΤΑΝΤΙΝΟΣ ΤΑΣΟΥΛΑΣ

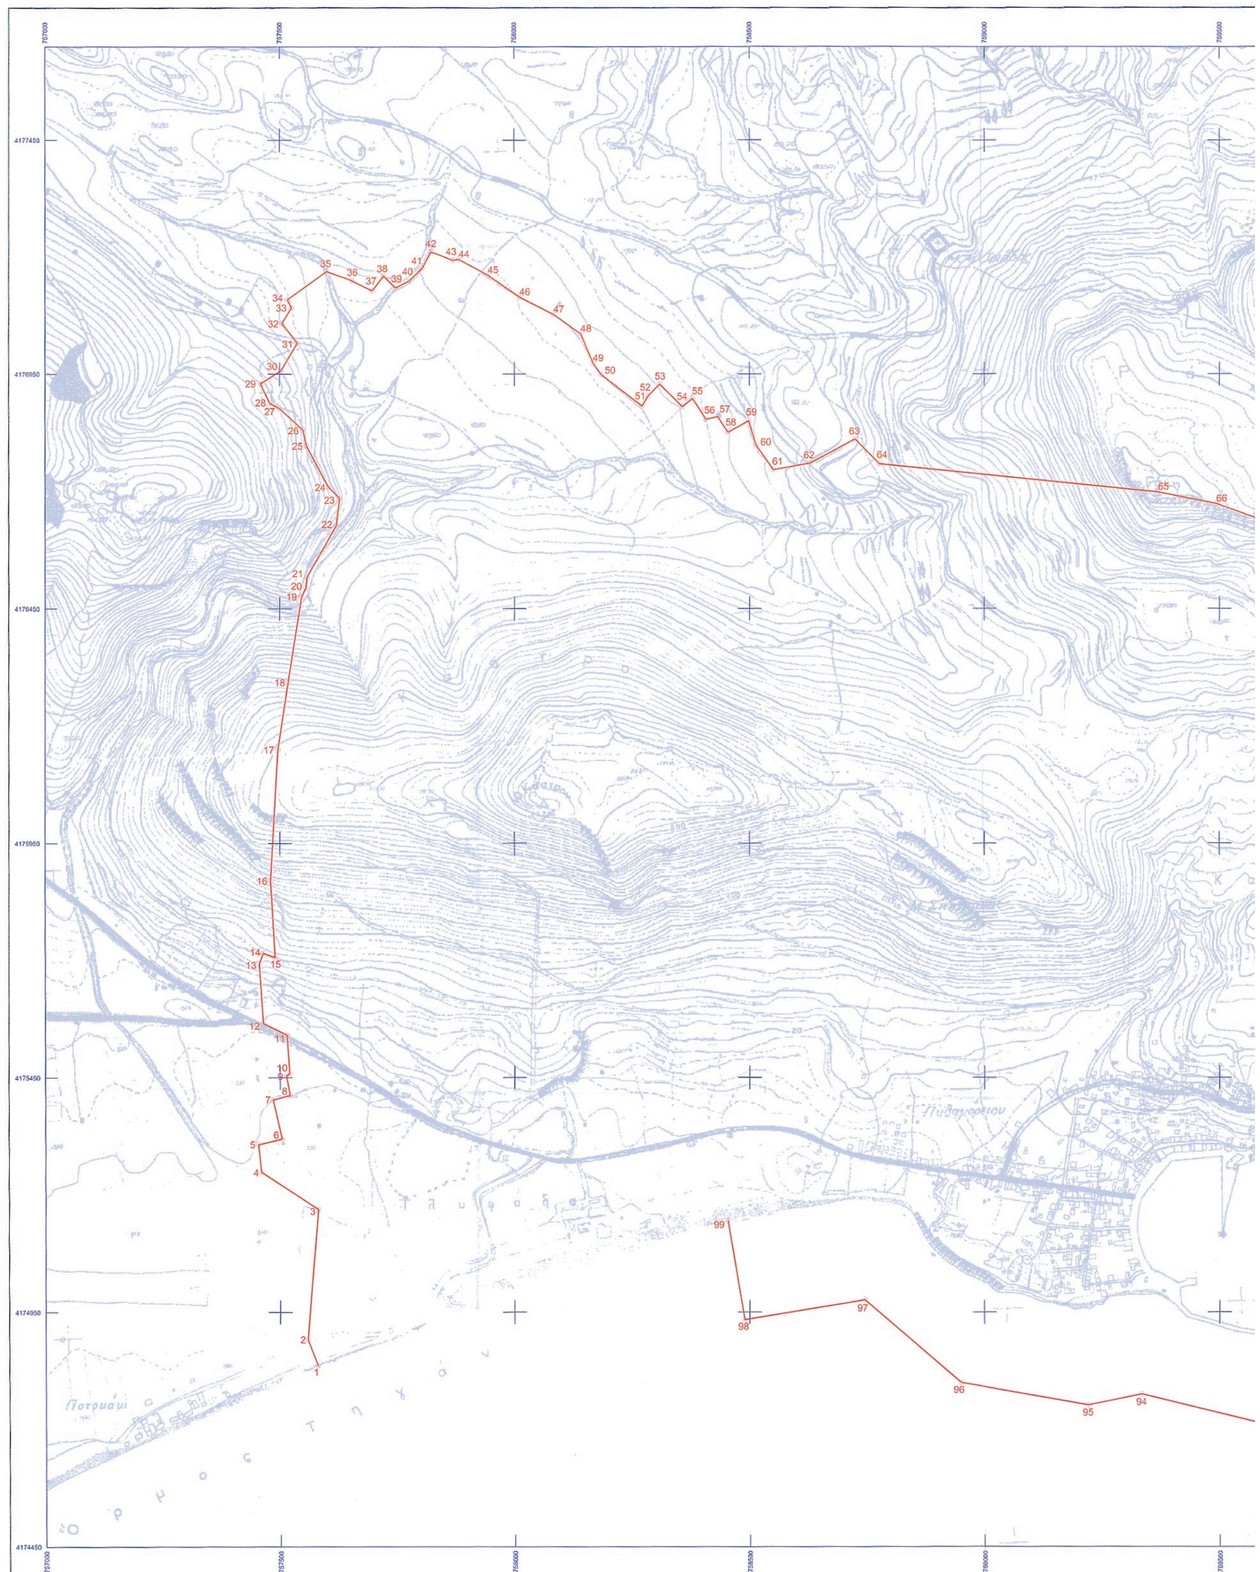

ΕΘΝΙΚΟ ΤΥΠΟΓΡΑΦΕΙΟ

Για τεχνικούς λόγους στο σχεδιάγραμμα, έγινε σμίκρυνση, κατά ποσοστό 31%

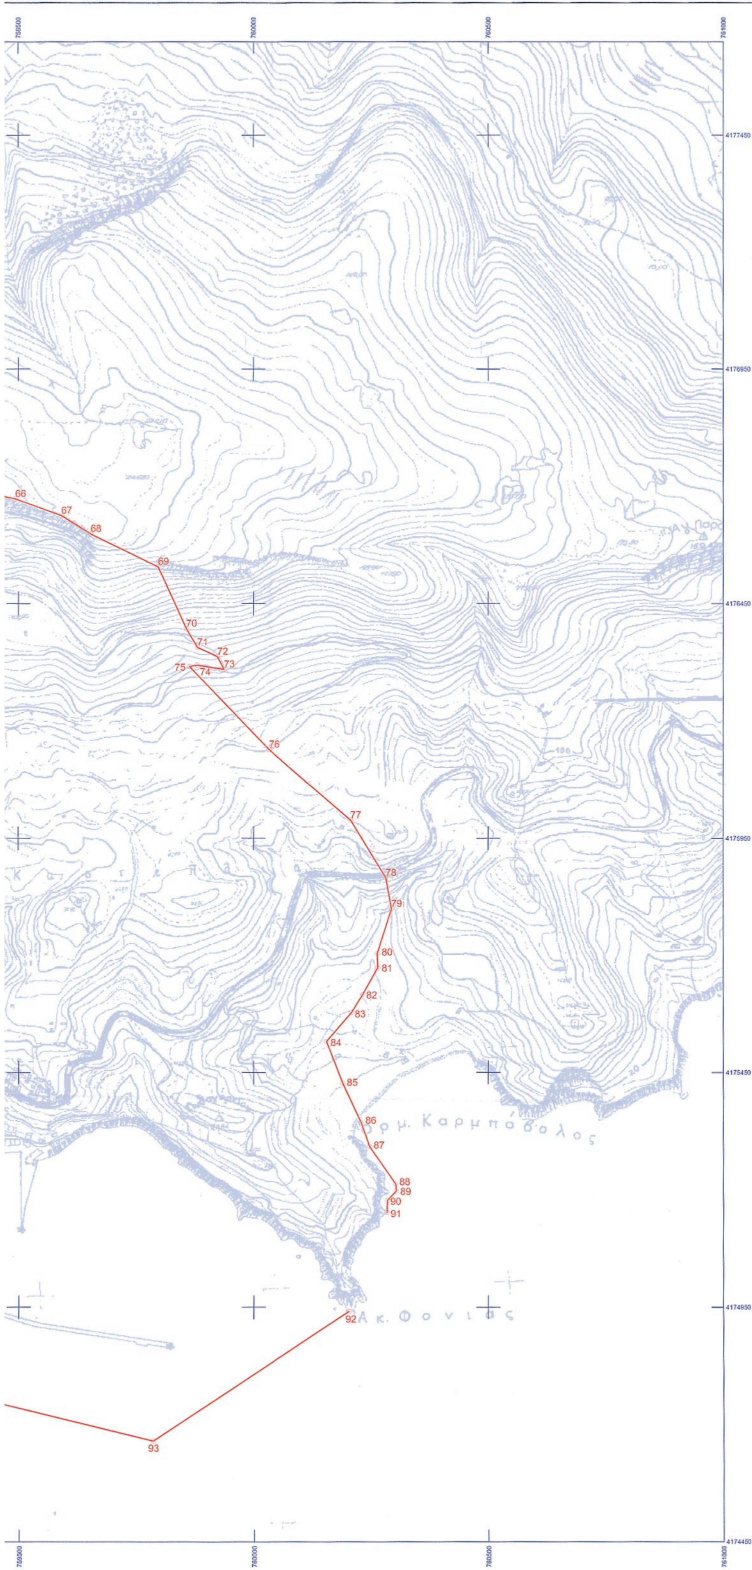

ΥΠΟΥΡΓΕΙΟ
ΠΟΛΙΤΙΣΜΟΥ & ΑΘΛΗΤΙΣΜΟΥ

ΔΙΕΥΘΥΝΣΗ ΤΟΠΟΓΡΑΦΗΣΕΩΝ
ΦΩΤΟΓΡΑΜΜΕΤΡΙΑΣ & ΚΤΗΜΑΤΟΛΟΓΙΟΥ

ΜΕΛΕΤΗ:
ΑΝΑΟΡΙΟΘΕΤΗΣΗ ΤΟΥ ΑΡΧΑΙΟΛΟΓΙΚΟΥ ΧΩΡΟΥ ΠΥΘΑΓΟΡΕΙΟΥ ΣΑΜΟΥ,
Π.Ε. ΣΑΜΟΥ, ΠΕΡΙΦΕΡΕΙΑΣ ΒΟΡΕΙΟΥ ΑΙΓΑΙΟΥ

ΣΧΕΔΙΟ:
ΤΟΠΟΓΡΑΦΙΚΟ ΔΙΑΓΡΑΜΜΑ

ΥΠΟΛΟΓΙΣΜΟΙ - ΣΧΕΔΙΑΣΗ:	ΥΠΟΓΡΑΦΗ	ΚΛΙΜΑΚΑ
ΣΟΦΙΑ ΚΑΡΑΚΑΣΗ - ΚΑΡΑΚΑΣΙΔΗ ΤΟΠΟΓΡΑΦΟΣ ΜΗΧΑΝΙΚΟΣ ΤΕ		1:5000
		ΗΜΕΡ/ΝΙΑ
		ΣΕΠΤΕΜΒΡΙΟΣ 2014

ΥΠΟΜΝΗΜΑ

ΟΡΙΟ ΑΡΧΑΙΟΛΟΓΙΚΟΥ ΧΩΡΟΥ

ΑΠΟΣΠΑΣΜΑ Φ.Χ. Γ.Υ.Σ. 6777/7, 6787/1 ΣΑΜΟΣ

Ελληνικό Γεωδαιτικό Σύστημα Αναφοράς 1987 (Ε.Γ.Σ.Α. '87)

Ελλειψοειδές αναφοράς GRS 80 (α = 6 378 137 μ, 1/f = 298.257222101)

Προβολή : Εγκάρσια Μερκατορική

Κεντρικός Μεσημβρινός λο = 24° 00' 00'' με Κο = 0.999600

Τετμημένη Κεντρικού Μεσημβρινού : +500 000.00 μ

Γεωγραφικό Πλάτος Αναφοράς : 0° 00' 00''

ΘΕΩΡΗΣΗ ΠΡΟΪΣΤΑΜΕΝΟΥ

Ο ΑΝΑΠΛΗΡΩΤΗΣ ΠΡΟΪΣΤΑΜΕΝΟΣ
ΤΗΣ ΔΙΕΥΘΥΝΣΗΣ ΤΟΠΟΓΡΑΦΗΣΕΩΝ,
ΦΩΤΟΓΡΑΜΜΕΤΡΙΑΣ & ΚΤΗΜΑΤΟΛΟΓΙΟΥ

ΘΕΟΔΩΡΟΣ Γ. ΧΑΤΖΗΘΕΟΔΩΡΟΥ
ΑΓΡΟΝΟΜΟΣ - ΤΟΠΟΓΡΑΦΟΣ ΜΗΧΑΝΙΚΟΣ ΠΕ

ΑΝΑΟΡΙΟΘΕΤΗΣΗ ΤΟΥ ΕΝΙΑΙΟΥ (ΧΕΡΣΑΙΟΥ & ΕΝΑΛΙΟΥ) ΑΡΧΑΙΟΛΟΓΙΚΟΥ ΧΩΡΟΥ
ΠΥΘΑΓΟΡΕΙΟΥ ΣΑΜΟΥ, Π.Ε. ΣΑΜΟΥ, ΠΕΡΙΦΕΡΕΙΑΣ ΒΟΡΕΙΟΥ ΑΙΓΑΙΟΥ
ΚΑ' ΕΠΚΑ

ΠΙΝΑΚΑΣ ΣΥΝΤΕΤΑΓΜΕΝΩΝ

ΣΗΜΕΙΟ	ΔΙΑΓΡΑΜΜΑ 1:5000	Φ.Χ. 1:50000	ΣΥΝ/ΝΗ Χ [ΕΓΣΑ '87]	ΣΥΝ/ΝΗ Υ [ΕΓΣΑ '87]
1	6787/1	ΣΑΜΟΣ	757579.59	4174836.73
2	6787/1	ΣΑΜΟΣ	757558.40	4174891.98
3	6787/1	ΣΑΜΟΣ	757581.10	4175169.69
4	6787/1	ΣΑΜΟΣ	757459.81	4175249.59
5	6787/1	ΣΑΜΟΣ	757453.34	4175308.01
6	6787/1	ΣΑΜΟΣ	757503.73	4175319.86
7	6787/1	ΣΑΜΟΣ	757484.66	4175403.20
8	6787/1	ΣΑΜΟΣ	757520.89	4175412.95
9	6787/1	ΣΑΜΟΣ	757513.14	4175453.87
10	6787/1	ΣΑΜΟΣ	757520.03	4175459.47
11	6787/1	ΣΑΜΟΣ	757514.71	4175541.54
12	6787/1	ΣΑΜΟΣ	757464.10	4175566.68
13	6787/1	ΣΑΜΟΣ	757455.53	4175693.32
14	6787/1	ΣΑΜΟΣ	757464.32	4175716.23
15	6787/1	ΣΑΜΟΣ	757489.54	4175707.06
16	6787/1	ΣΑΜΟΣ	757479.98	4175870.92
17	6777/7	ΣΑΜΟΣ	757495.80	4176150.28
18	6777/7	ΣΑΜΟΣ	757517.64	4176293.40
19	6777/7	ΣΑΜΟΣ	757546.14	4176476.33
20	6777/7	ΣΑΜΟΣ	757555.40	4176494.83
21	6777/7	ΣΑΜΟΣ	757557.71	4176517.19
22	6777/7	ΣΑΜΟΣ	757620.20	4176627.42
23	6777/7	ΣΑΜΟΣ	757627.17	4176685.56
24	6777/7	ΣΑΜΟΣ	757603.26	4176709.46
25	6777/7	ΣΑΜΟΣ	757556.20	4176798.11
26	6777/7	ΣΑΜΟΣ	757549.23	4176831.49
27	6777/7	ΣΑΜΟΣ	757499.09	4176877.74
28	6777/7	ΣΑΜΟΣ	757479.03	4176888.53
29	6777/7	ΣΑΜΟΣ	757458.97	4176930.16
30	6777/7	ΣΑΜΟΣ	757502.94	4176957.91
31	6777/7	ΣΑΜΟΣ	757537.16	4177016.48
32	6777/7	ΣΑΜΟΣ	757504.64	4177058.66
33	6777/7	ΣΑΜΟΣ	757525.16	4177091.98
34	6777/7	ΣΑΜΟΣ	757516.19	4177109.49
35	6777/7	ΣΑΜΟΣ	757599.55	4177169.73
36	6777/7	ΣΑΜΟΣ	757653.42	4177150.08
37	6777/7	ΣΑΜΟΣ	757696.60	4177128.72
38	6777/7	ΣΑΜΟΣ	757720.55	4177159.90
39	6777/7	ΣΑΜΟΣ	757746.20	4177134.70
40	6777/7	ΣΑΜΟΣ	757774.84	4177149.22
41	6777/7	ΣΑΜΟΣ	757803.51	4177177.81
42	6777/7	ΣΑΜΟΣ	757821.89	4177211.84
43	6777/7	ΣΑΜΟΣ	757867.53	4177193.46

Αναοριοθέτηση αρχ/κού χώρου Πυθαγορείου Σάμου, ΚΑ' ΕΠΚΑ

ΥΠΟΥΡΓΕΙΟ ΠΟΛΙΤΙΣΜΟΥ
ΚΑΙ ΑΘΛΗΤΙΣΜΟΥ
Δ/ΝΣΗ ΤΟΠΟΓΡΑΦΗΣΕΩΝ
ΦΩΤΟΓΡΑΜΜΕΤΡΙΑΣ & ΚΤΗΜΑΤΟΛΟΓΙΟΥ

44	6777/7	ΣΑΜΟΣ	757880.47	4177195.50
45	6777/7	ΣΑΜΟΣ	757943.13	4177161.48
46	6777/7	ΣΑΜΟΣ	758011.24	4177114.52
47	6777/7	ΣΑΜΟΣ	758083.43	4177077.77
48	6777/7	ΣΑΜΟΣ	758140.65	4177036.25
49	6777/7	ΣΑΜΟΣ	758166.53	4176973.64
50	6777/7	ΣΑΜΟΣ	758183.55	4176949.14
51	6777/7	ΣΑΜΟΣ	758271.41	4176881.76
52	6777/7	ΣΑΜΟΣ	758284.17	4176903.24
53	6777/7	ΣΑΜΟΣ	758309.05	4176929.05
54	6777/7	ΣΑΜΟΣ	758357.36	4176880.77
55	6777/7	ΣΑΜΟΣ	758379.37	4176897.98
56	6777/7	ΣΑΜΟΣ	758407.11	4176853.53
57	6777/7	ΣΑΜΟΣ	758431.99	4176859.26
58	6777/7	ΣΑΜΟΣ	758453.99	4176825.80
59	6777/7	ΣΑΜΟΣ	758498.48	4176850.66
60	6777/7	ΣΑΜΟΣ	758513.79	4176799.04
61	6777/7	ΣΑΜΟΣ	758551.29	4176745.98
62	6777/7	ΣΑΜΟΣ	758629.20	4176759.77
63	6777/7	ΣΑΜΟΣ	758724.39	4176811.39
64	6777/7	ΣΑΜΟΣ	758776.05	4176758.81
65	6777/7	ΣΑΜΟΣ	759369.99	4176698.28
66	6777/7	ΣΑΜΟΣ	759493.70	4176673.43
67	6777/7	ΣΑΜΟΣ	759591.51	4176637.84
68	6777/7	ΣΑΜΟΣ	759653.70	4176599.23
69	6777/7	ΣΑΜΟΣ	759797.14	4176529.30
70	6777/7	ΣΑΜΟΣ	759856.81	4176397.33
71	6777/7	ΣΑΜΟΣ	759880.79	4176357.38
72	6777/7	ΣΑΜΟΣ	759922.91	4176337.67
73	6777/7	ΣΑΜΟΣ	759937.30	4176310.51
74	6777/7	ΣΑΜΟΣ	759879.73	4176319.56
75	6777/7	ΣΑΜΟΣ	759863.74	4176316.90
76	6787/1	ΣΑΜΟΣ	760033.31	4176139.89
77	6787/1	ΣΑΜΟΣ	760207.38	4175989.41
78	6787/1	ΣΑΜΟΣ	760281.92	4175866.08
79	6787/1	ΣΑΜΟΣ	760293.68	4175799.82
80	6787/1	ΣΑΜΟΣ	760263.64	4175704.35
81	6787/1	ΣΑΜΟΣ	760264.89	4175673.92
82	6787/1	ΣΑΜΟΣ	760233.18	4175617.44
83	6787/1	ΣΑΜΟΣ	760209.40	4175579.09
84	6787/1	ΣΑΜΟΣ	760156.03	4175516.94
85	6787/1	ΣΑΜΟΣ	760190.72	4175427.19
86	6787/1	ΣΑΜΟΣ	760229.94	4175343.11
87	6787/1	ΣΑΜΟΣ	760247.23	4175293.08
88	6787/1	ΣΑΜΟΣ	760302.55	4175212.91
89	6787/1	ΣΑΜΟΣ	760303.78	4175198.31
90	6787/1	ΣΑΜΟΣ	760284.89	4175178.05
91	6787/1	ΣΑΜΟΣ	760284.30	4175152.65
ακτογραμμή				
92	6787/1	ΣΑΜΟΣ	760203.73	4174941.57

Αναοριοθέτηση αρχ/κού χώρου Πυθαγορείου Σάμου, ΚΑ' ΕΠΚΑ

ΥΠΟΥΡΓΕΙΟ ΠΟΛΙΤΙΣΜΟΥ ΚΑΙ ΑΘΛΗΤΙΣΜΟΥ
Δ/ΝΣΗ ΤΟΠΟΓΡΑΦΗΣΕΩΝ
ΦΩΤΟΓΡΑΜΜΕΤΡΙΑΣ & ΚΤΗΜΑΤΟΛΟΓΙΟΥ

93	6787/1	ΣΑΜΟΣ	759785.35	4174665.40
94	6787/1	ΣΑΜΟΣ	759334.79	4174775.89
95	6787/1	ΣΑΜΟΣ	759220.23	4174752.67
96	6787/1	ΣΑΜΟΣ	758949.32	4174800.42
97	6787/1	ΣΑΜΟΣ	758744.78	4174977.03
98	6787/1	ΣΑΜΟΣ	758489.21	4174934.50
99	6787/1	ΣΑΜΟΣ	758453.17	4175145.24
ακτογραμμή				
1	6787/1	ΣΑΜΟΣ	757579.59	4174836.73

ΠΑΡΑΤΗΡΗΣΗ: Οι συντεταγμένες προσδιορίστηκαν από τα διαγράμματα κλίμακας 1:5000 της ΓΥΣ και τους ορθοφωτοχάρτες της ΚΤΗΜΑΤΟΛΟΓΙΟ ΑΕ και φέρουν την αντίστοιχη ακρίβεια.

ΥΠΟΥΡΓΕΙΟ ΠΟΛΙΤΙΣΜΟΥ
ΚΑΙ ΑΘΛΗΤΙΣΜΟΥ
Δ/ΝΣΗ ΤΟΠΟΓΡΑΦΗΣΕΩΝ
ΦΩΤΟΓΡΑΜΜΕΤΡΙΑΣ & ΚΤΗΜΑΤΟΛΟΓΙΟΥ

ΕΘΝΙΚΟ ΤΥΠΟΓΡΑΦΕΙΟ

ΕΦΗΜΕΡΙΣ ΤΗΣ ΚΥΒΕΡΝΗΣΕΩΣ

ΤΙΜΗ ΠΩΛΗΣΗΣ ΦΥΛΛΩΝ ΤΗΣ ΕΦΗΜΕΡΙΔΑΣ ΤΗΣ ΚΥΒΕΡΝΗΣΕΩΣ

Σε έντυπη μορφή:

- Για τα Φ.Ε.Κ. από 1 έως 16 σελίδες σε 1 € προσαυξανόμενη κατά 0,20 € για κάθε επιπλέον οκτασέλιδο ή μέρος αυτού.
- Για τα φωτοαντίγραφα Φ.Ε.Κ. σε 0,15 € ανά σελίδα.

Σε μορφή DVD/CD:

Τεύχος	Ετήσια έκδοση	Τριμηνιαία έκδοση	Μηνιαία έκδοση
Α΄	150 €	40 €	15 €
Β΄	300 €	80 €	30 €
Γ΄	50 €	-	-
Υ.Ο.Δ.Δ.	50 €	-	-
Δ΄	110 €	30 €	-

Τεύχος	Ετήσια έκδοση	Τριμηνιαία έκδοση	Μηνιαία έκδοση
Α.Α.Π.	110 €	30 €	-
Ε.Β.Ι.	100 €	-	-
Α.Ε.Δ.	5 €	-	-
Δ.Δ.Σ.	200 €	-	20 €
Α.Ε.-Ε.Π.Ε.	-	-	100 €

- Η τιμή πώλησης μεμονωμένων Φ.Ε.Κ. σε μορφή cd-rom από εκείνα που διατίθενται σε ψηφιακή μορφή και μέχρι 100 σελίδες, σε 5 € προσαυξανόμενη κατά 1 € ανά 50 σελίδες.

ΕΤΗΣΙΕΣ ΣΥΝΔΡΟΜΕΣ Φ.Ε.Κ.

Τεύχος	Έντυπη μορφή
Α΄	225 €
Β΄	320 €
Γ΄	65 €
Υ.Ο.Δ.Δ.	65 €

Τεύχος	Έντυπη μορφή
Δ΄	160 €
Α.Α.Π.	160 €
Ε.Β.Ι.	65 €
Α.Ε.Δ.	10 €

Τεύχος	Έντυπη μορφή
Α.Ε.-Ε.Π.Ε.	2.250 €
Δ.Δ.Σ.	225 €
Α.Σ.Ε.Π.	70 €
Ο.Π.Κ.	-

- Το τεύχος Α.Σ.Ε.Π. (έντυπη μορφή) θα αποστέλλεται σε συνδρομητές ταχυδρομικά, με την επιβάρυνση των 70 €, ποσό το οποίο αφορά τα ταχυδρομικά έξοδα.

- Η καταβολή γίνεται σε όλες τις Δημόσιες Οικονομικές Υπηρεσίες (Δ.Ο.Υ.). Το πρωτότυπο διπλότυπο (έγγραφο αριθμ. πρωτ. 9067/28.2.2005 2η Υπηρεσία Επιτρόπου Ελεγκτικού Συνεδρίου) με φροντίδα των ενδιαφερομένων, πρέπει να αποστέλλεται ή να κατατίθεται στο Εθνικό Τυπογραφείο (Καποδιστρίου 34, Τ.Κ. 104 32 Αθήνα).
- Σημειώνεται ότι φωτοαντίγραφα διπλοτύπων, ταχυδρομικές Επιταγές για την εξόφληση της συνδρομής, δεν γίνονται δεκτά και θα επιστρέφονται.
- Οι οργανισμοί τοπικής αυτοδιοίκησης, τα νομικά πρόσωπα δημοσίου δικαίου, τα μέλη της Ένωσης Ιδιοκτητών Ημερησίου Τύπου Αθηνών και Επαρχίας, οι τηλεοπτικοί και ραδιοφωνικοί σταθμοί, η Ε.Σ.Η.Ε.Α, τα τριτοβάθμια συνδικαλιστικά όργανα και οι τριτοβάθμιες επαγγελματικές ενώσεις δικαιούνται έκπτωσης πενήντα τοις εκατό (50%) επί της ετήσιας συνδρομής.
- Το ποσό υπέρ ΤΑ.Π.Ε.Τ. (5% επί του ποσού συνδρομής), καταβάλλεται ολόκληρο (Κ.Α.Ε. 3512) και υπολογίζεται πριν την έκπτωση.
- Στην Ταχυδρομική συνδρομή του τεύχους Α.Σ.Ε.Π. δεν γίνεται έκπτωση.

Πληροφορίες για δημοσιεύματα που καταχωρίζονται στα Φ.Ε.Κ. στο τηλ.: 210 5279000.
Φωτοαντίγραφα παλαιών Φ.Ε.Κ.: τηλ.: 210 8220885.

Τα φύλλα όλων των τευχών της Εφημερίδας της Κυβερνήσεως διατίθενται δωρεάν σε ηλεκτρονική μορφή από την ιστοσελίδα του Εθνικού Τυπογραφείου (www.et.gr)

Ηλεκτρονική Διεύθυνση: http://www.et.gr - e-mail: webmaster.et@et.gr

ΟΙ ΥΠΗΡΕΣΙΕΣ ΕΞΥΠΗΡΕΤΗΣΗΣ ΠΟΛΙΤΩΝ ΛΕΙΤΟΥΡΓΟΥΝ ΚΑΘΗΜΕΡΙΝΑ ΑΠΟ 08:00 ΜΕΧΡΙ 13:30



ΑΠΟ ΤΟ ΕΘΝΙΚΟ ΤΥΠΟΓΡΑΦΕΙΟ

ΚΑΠΟΔΙΣΤΡΙΟΥ 34 * ΑΘΗΝΑ 104 32 * ΤΗΛ. 210 52 79 000 * FAX 210 52 21 004